


Façade Est - Bâtiment Stockage

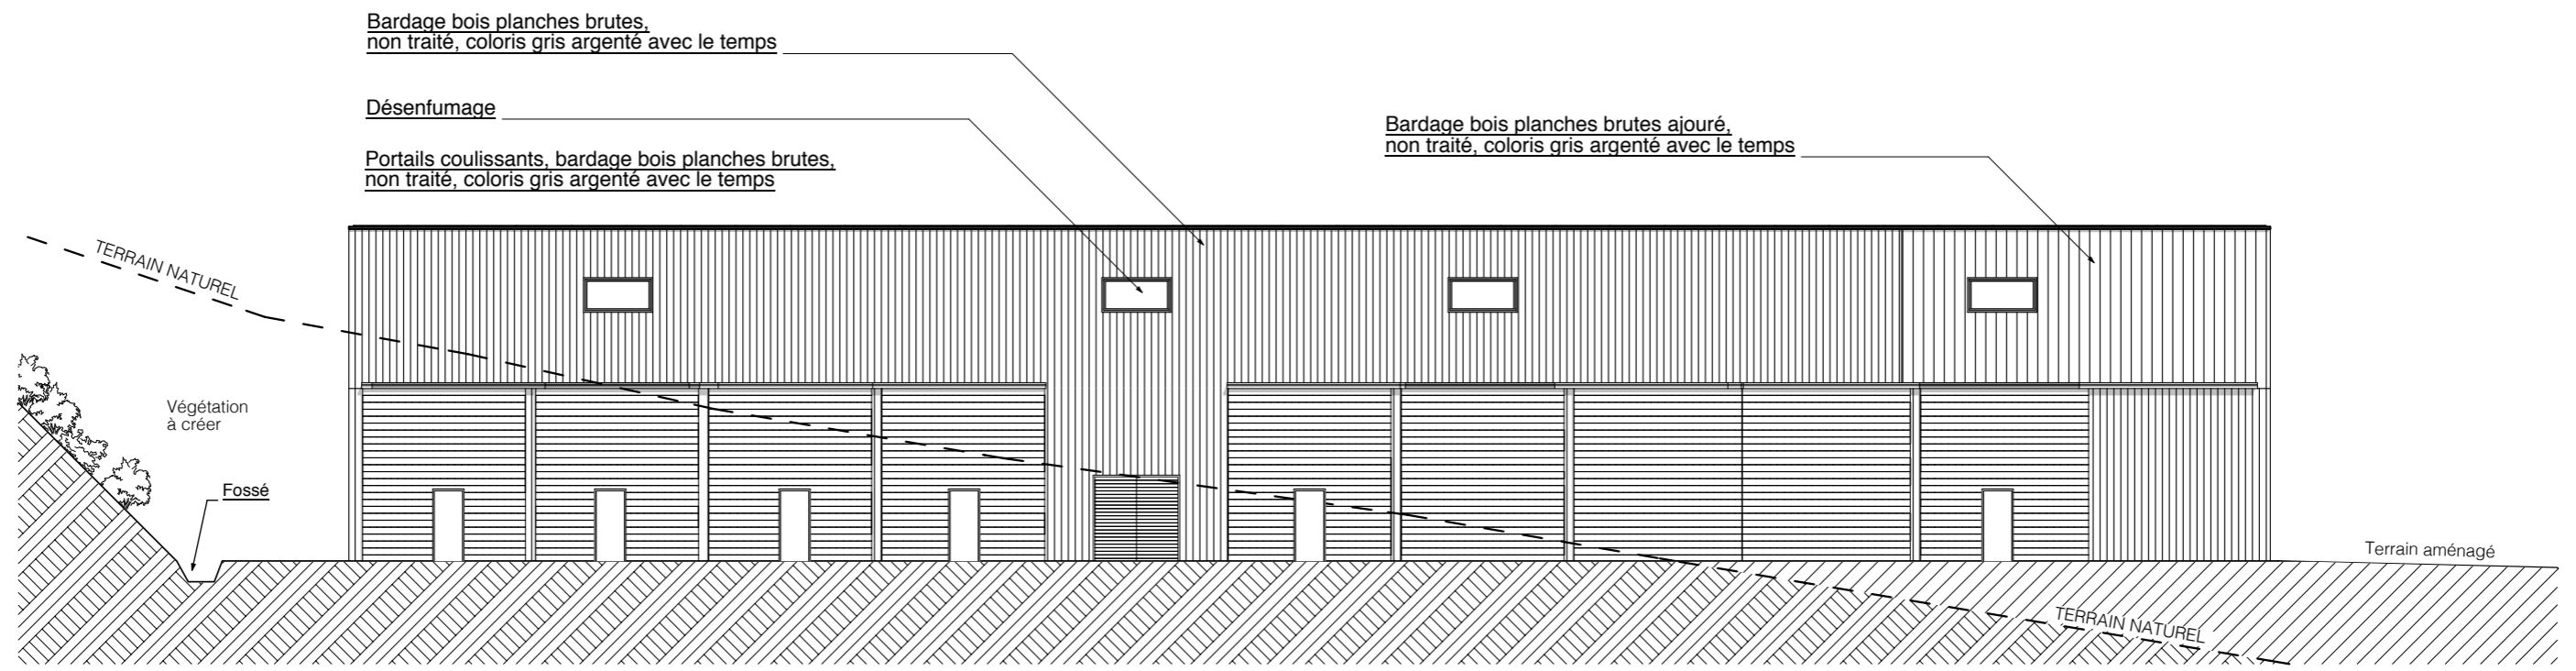

Façade Nord - Bâtiment Stockage

MAITRE D'OUVRAGE : Guillaume HUSSON Los Coums 66360 NYER	DOCUMENT : PC5	PHASE DCE DATE : 29 nov 2014	INDICE DE MODIFICATION : 	REFERENCE DOCUMENT : 9
PROJET : Construction de 2 bâtiments agricoles lieu-dit "Las Embriagues" - 66360 NYER	MAITRE D'OEUVRE : PHILIPPE MARTIN ARCHITECTE 9 et 11 Boulevard de Russie 03200 VICHY - tel : 04 70 31 57 27	ECH. : 1:200		