


Façade Ouest - Bâtiment Stockage

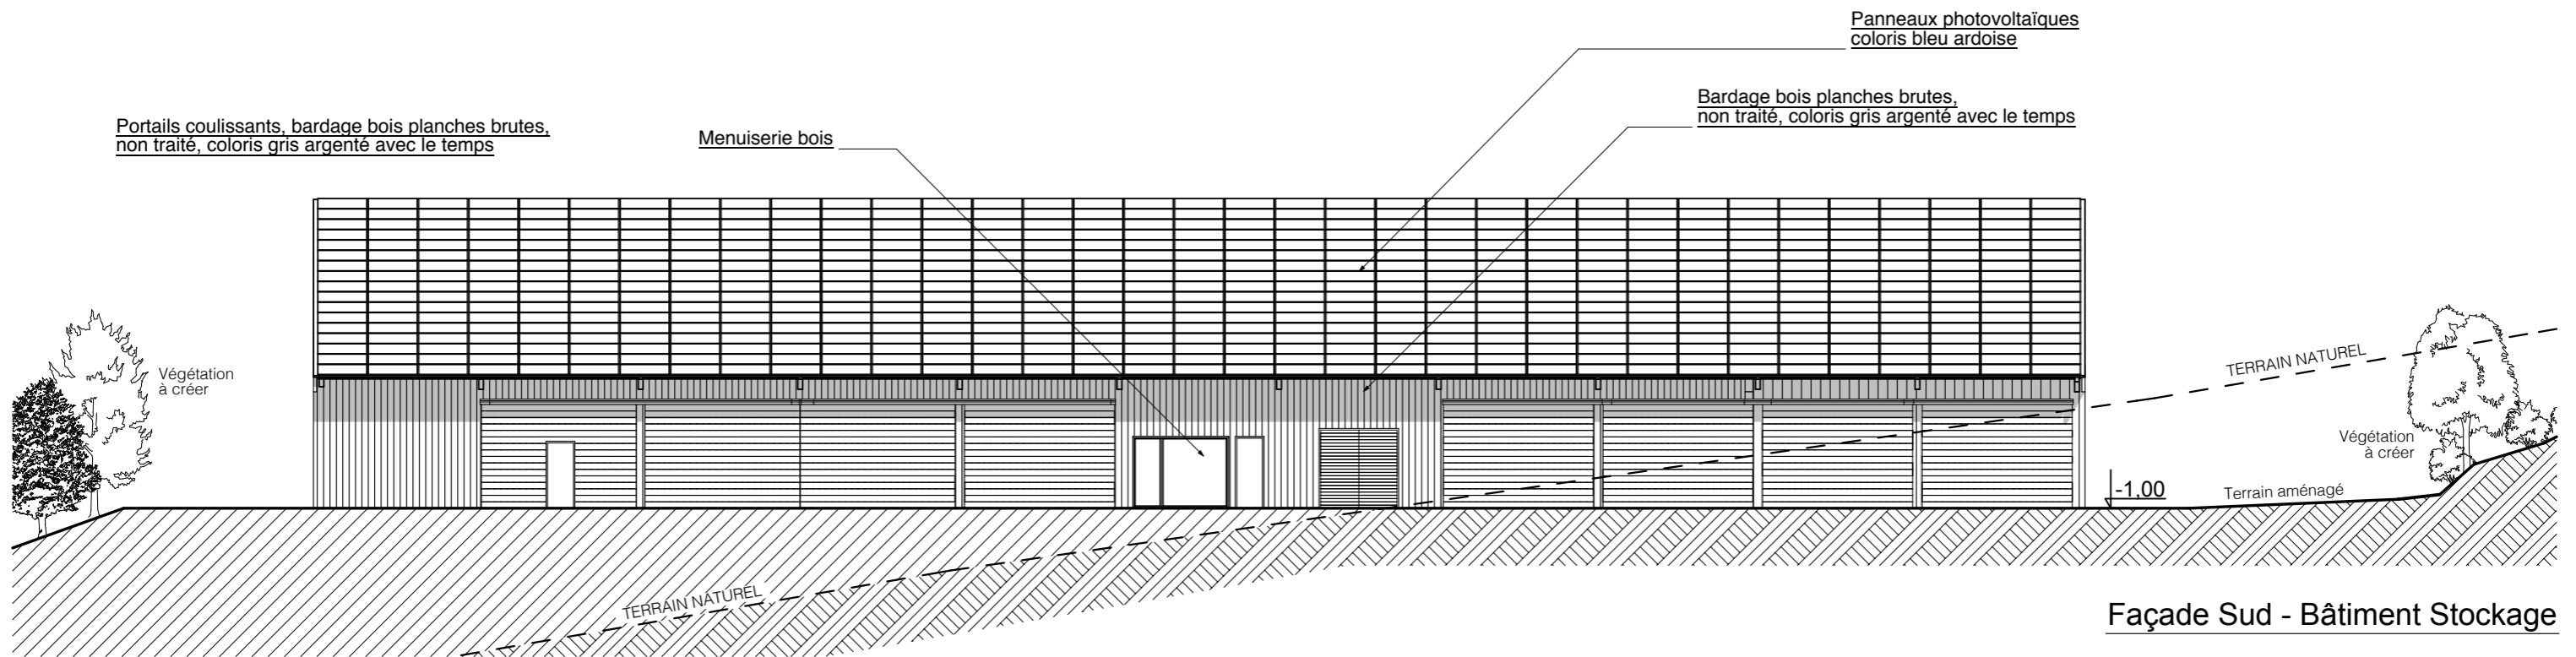

Façade Sud - Bâtiment Stockage

MAÎTRE D'OUVRAGE : <b>Guillaume HUSSON</b> Los Coums 66360 NYER	DOCUMENT : <b>PC5</b>	PHASE <b>DCE</b> DATE : 29 nov 2014	INDICE DE MODIFICATION :   	REFERENCE DOCUMENT :   <b>10</b>
PROJET : <b>Construction de 2 bâtiments agricoles</b> lieu-dit "Las Embriagues" - 66360 NYER	MAÎTRE D'ŒUVRE : <b>PHILIPPE MARTIN ARCHITECTE</b> 9 et 11 Boulevard de Russie 03200 VICHY - tel : 04 70 31 57 27	ECH. : 1:200		